



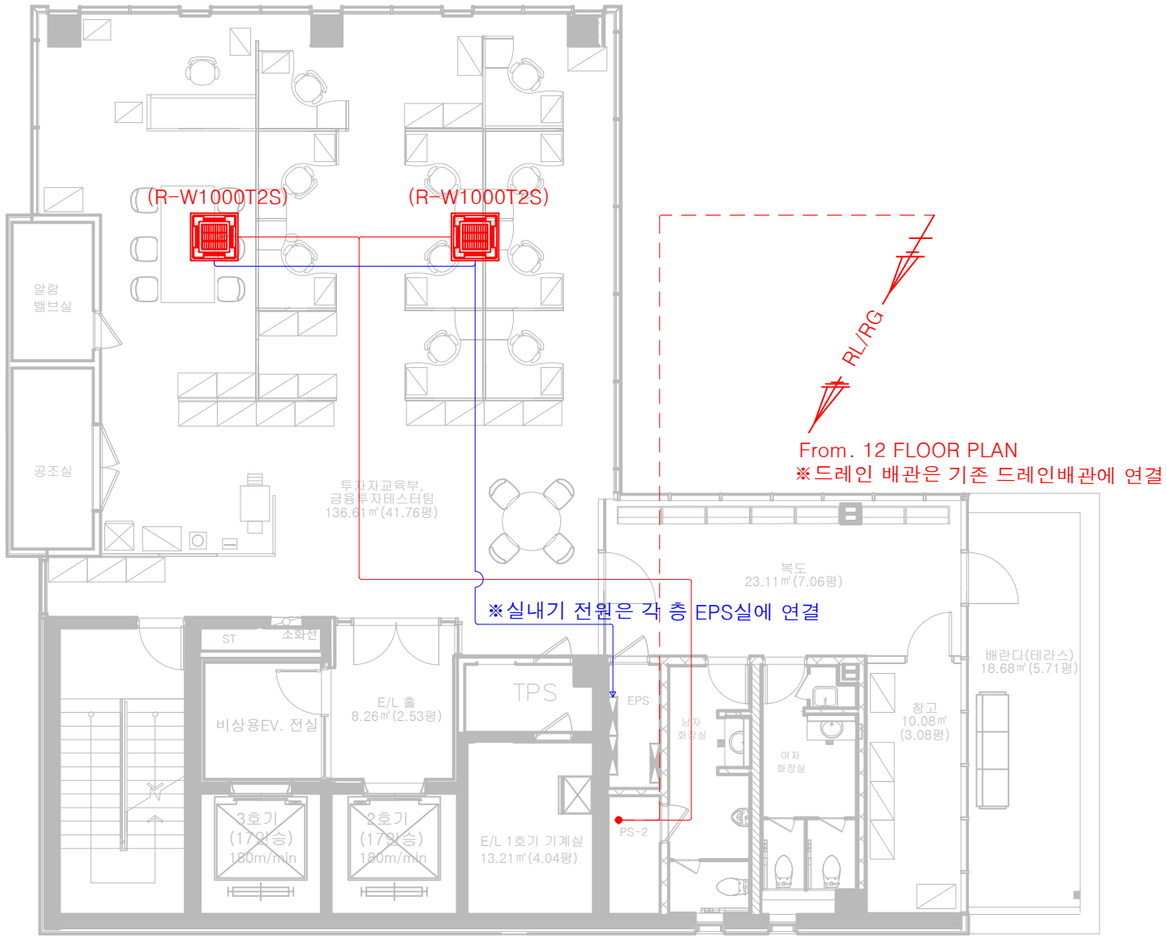


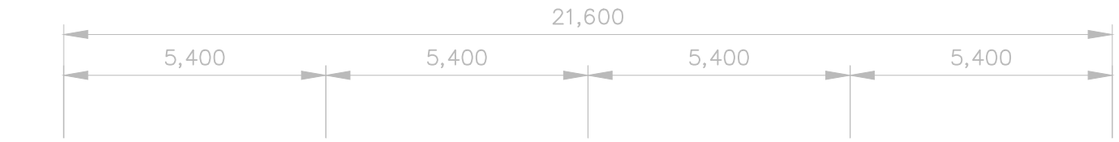

13F FLOOR PLAN

SCALE 1/100




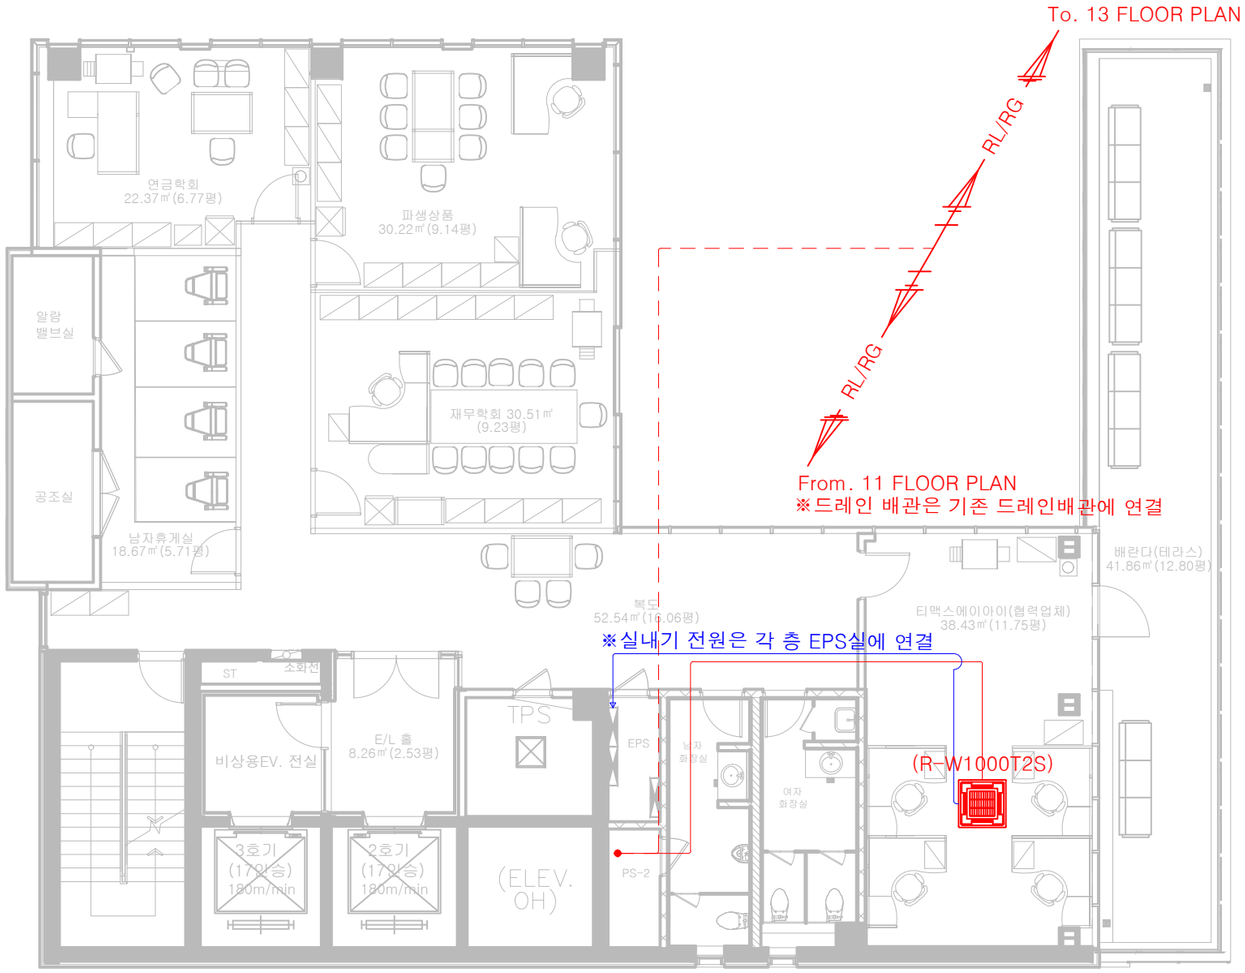





12F FLOOR PLAN

SCALE 1/100

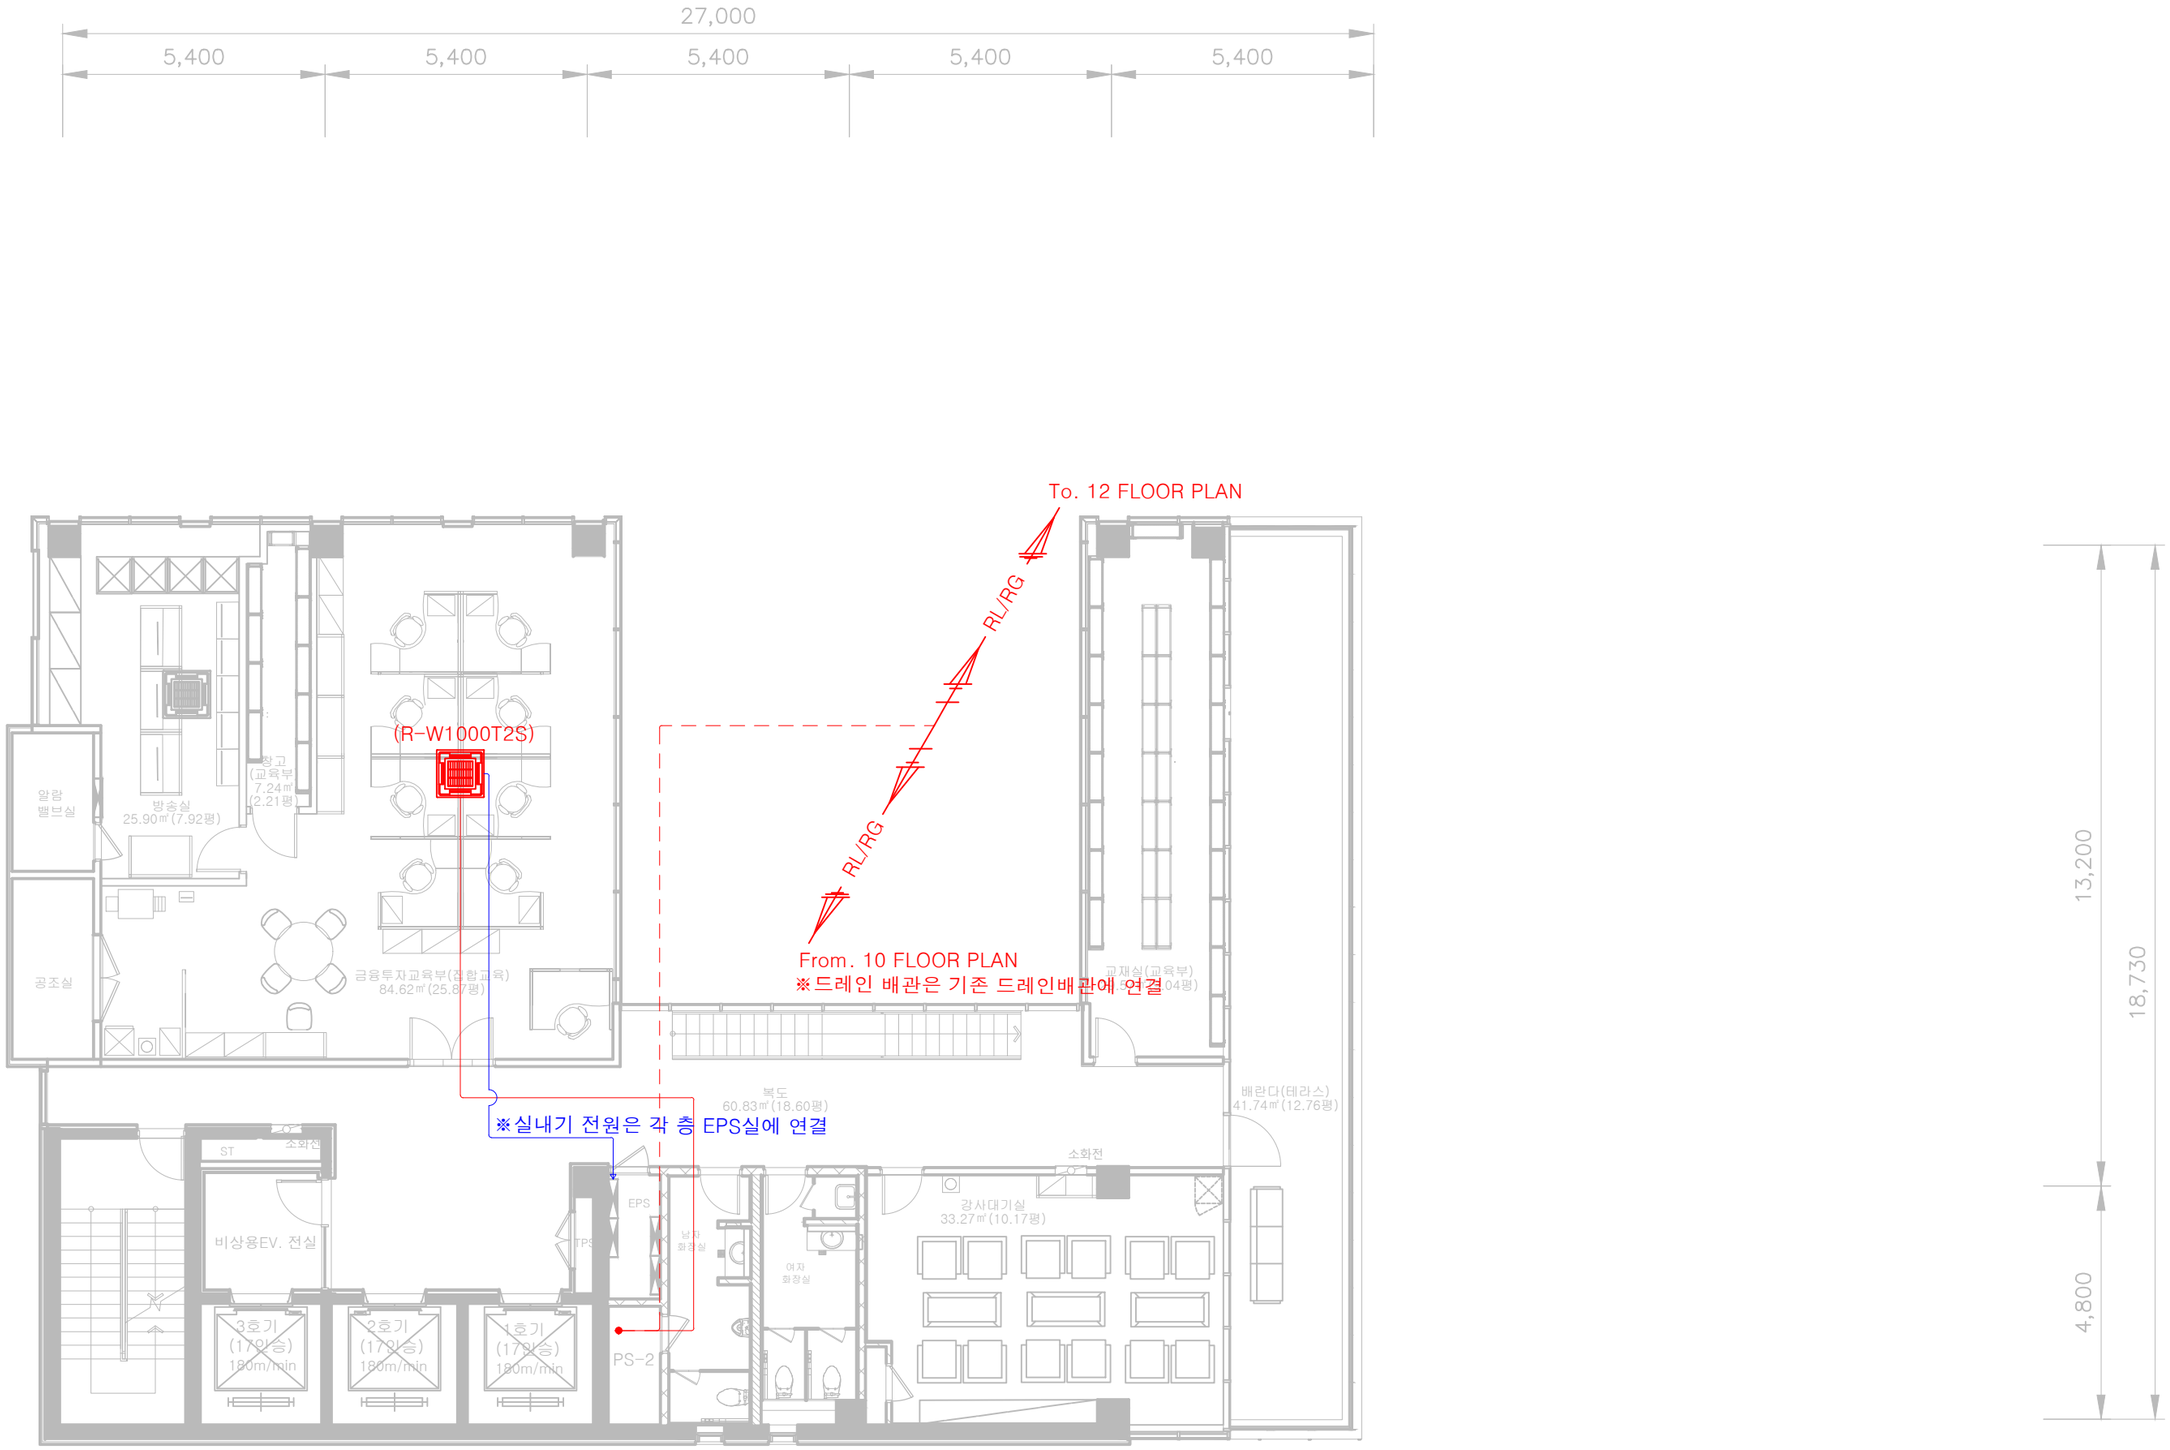

11F FLOOR PLAN

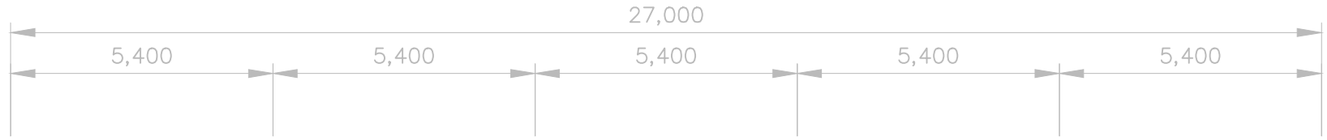


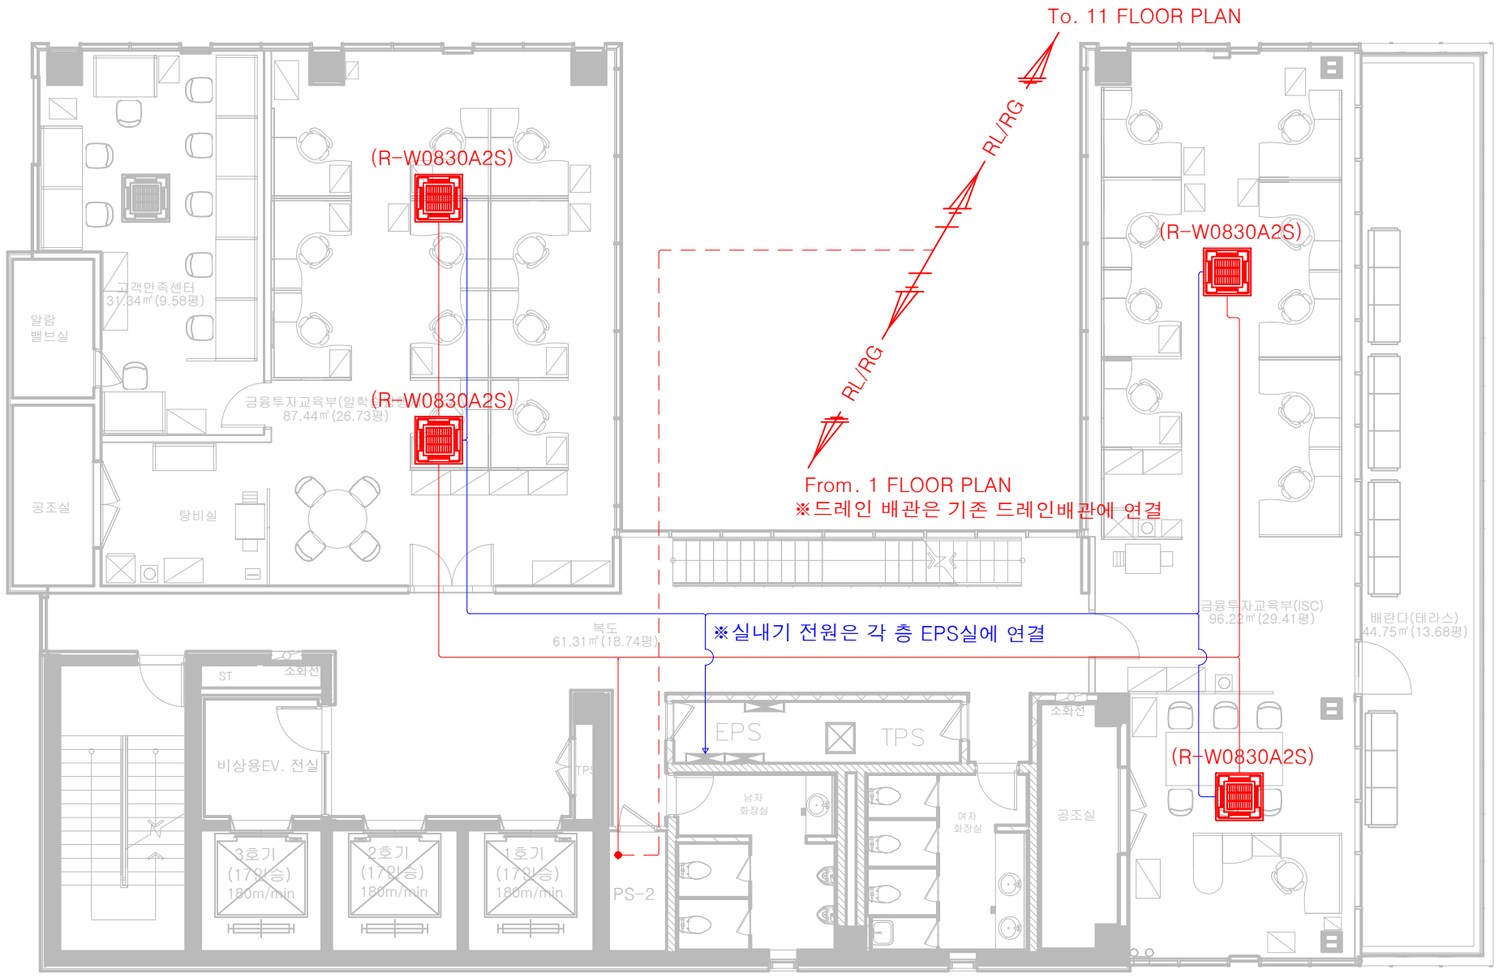




10 FLOOR PLAN

SCALE 1/100

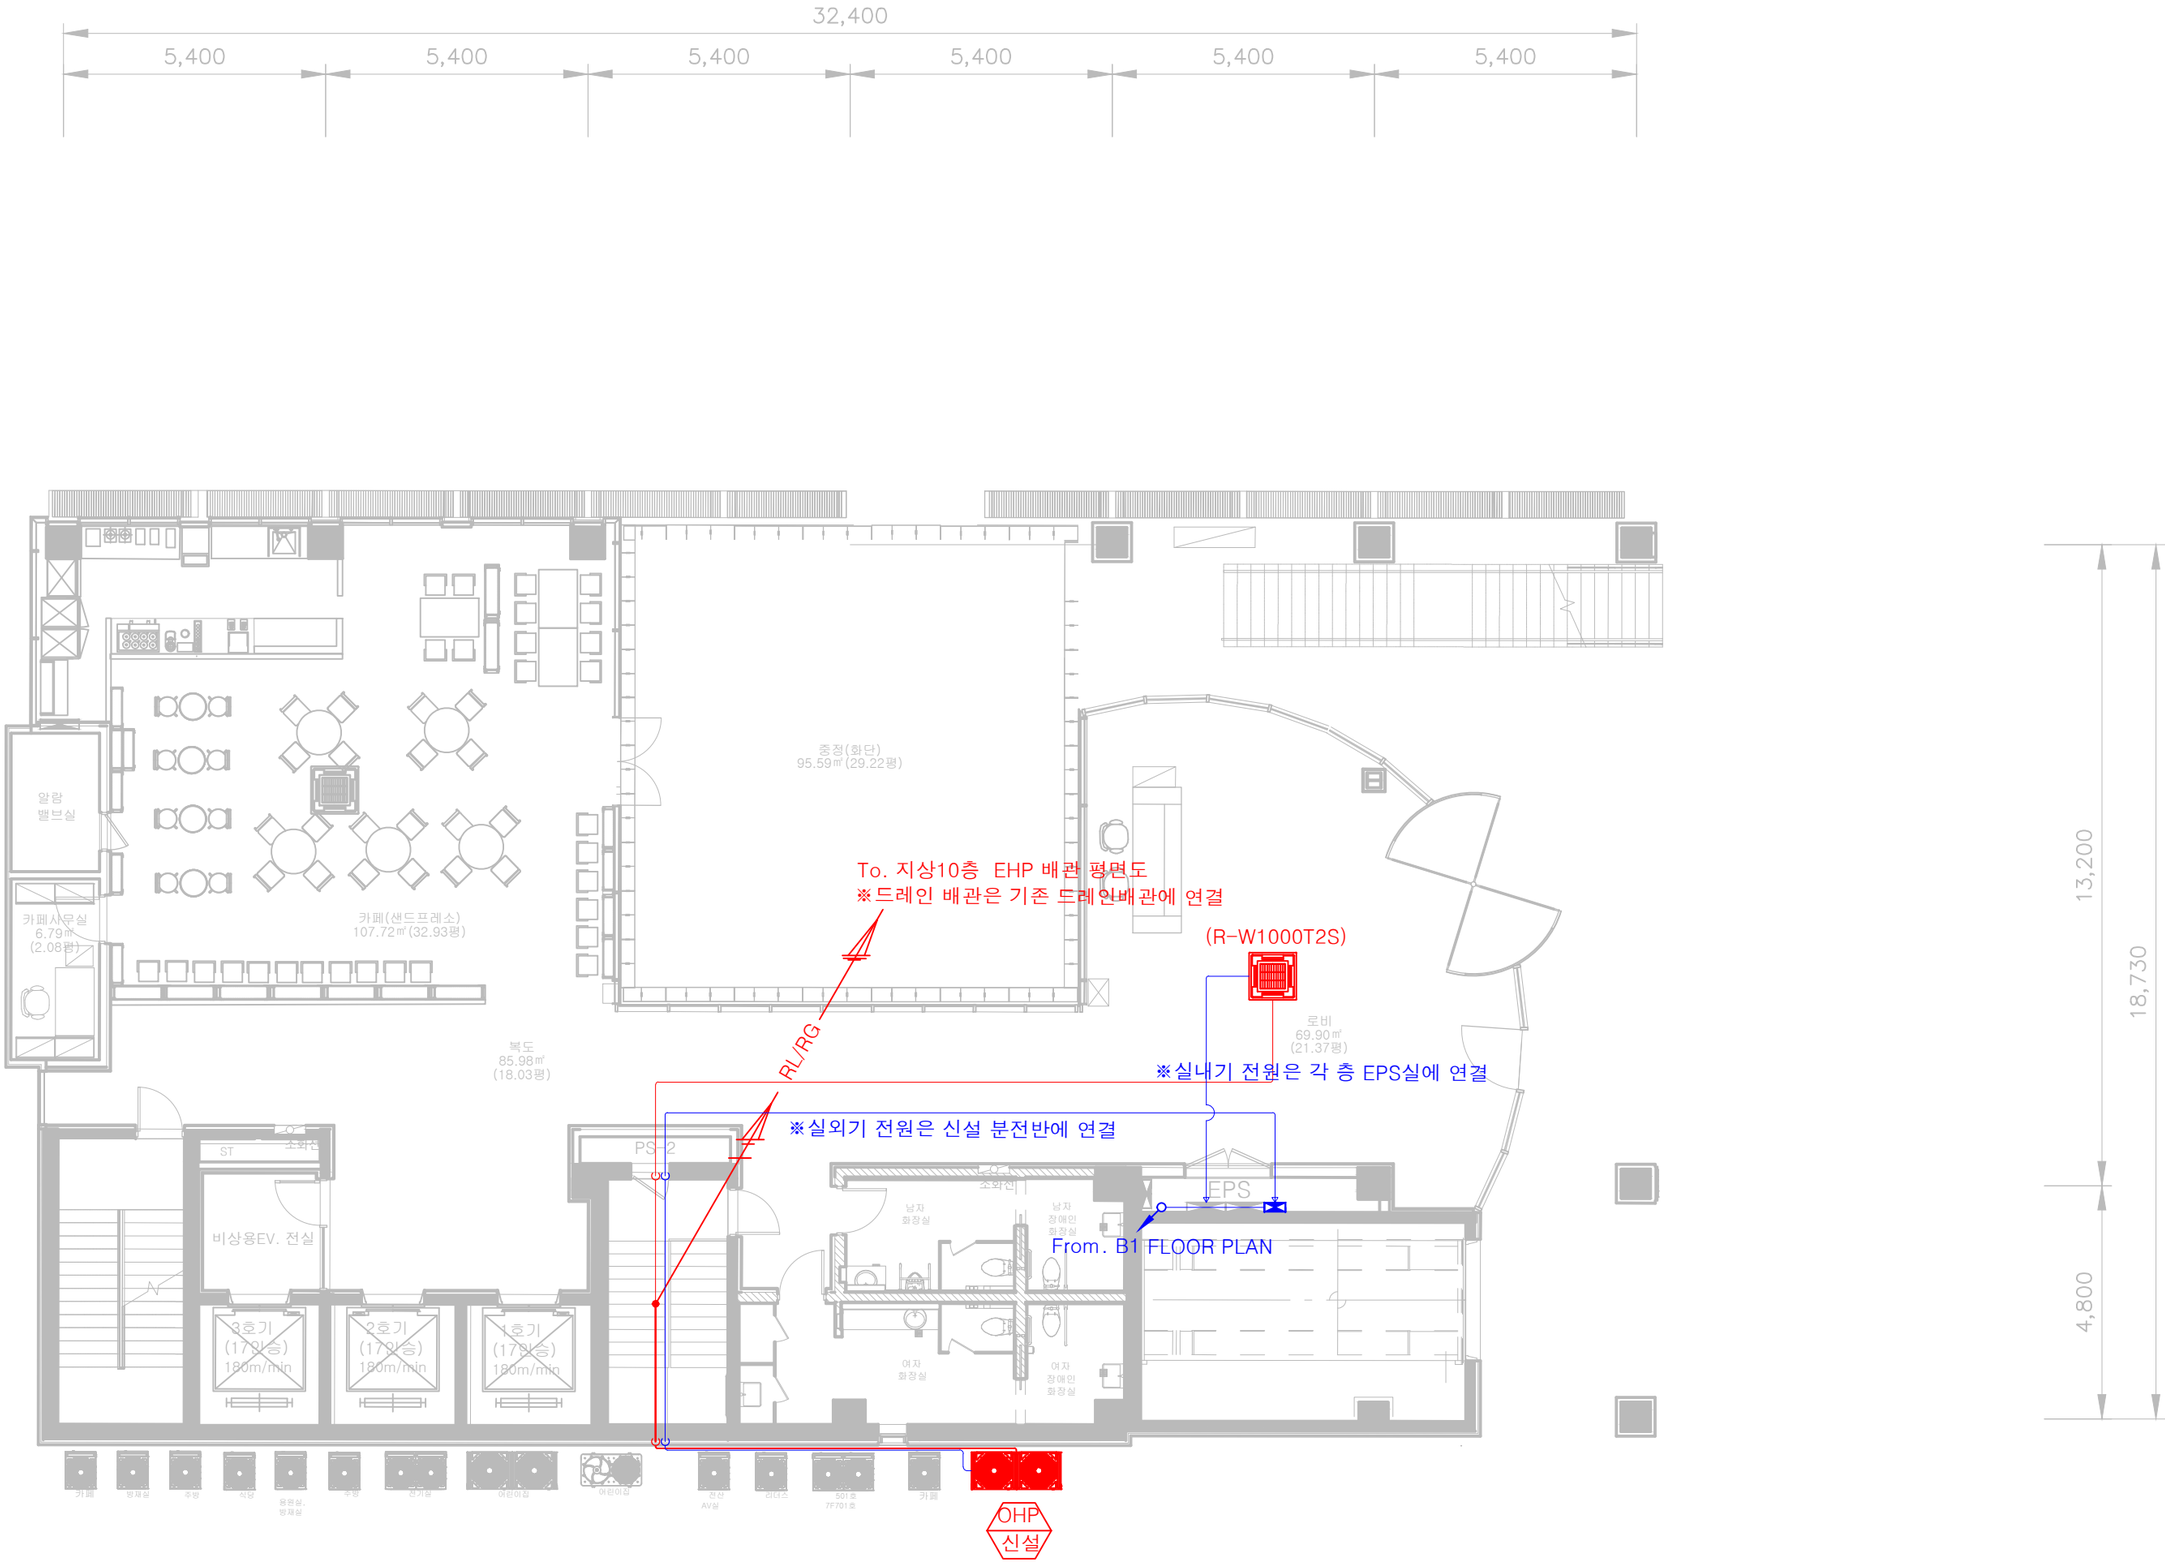


1F FLOOR PLAN

SCALE 1/100

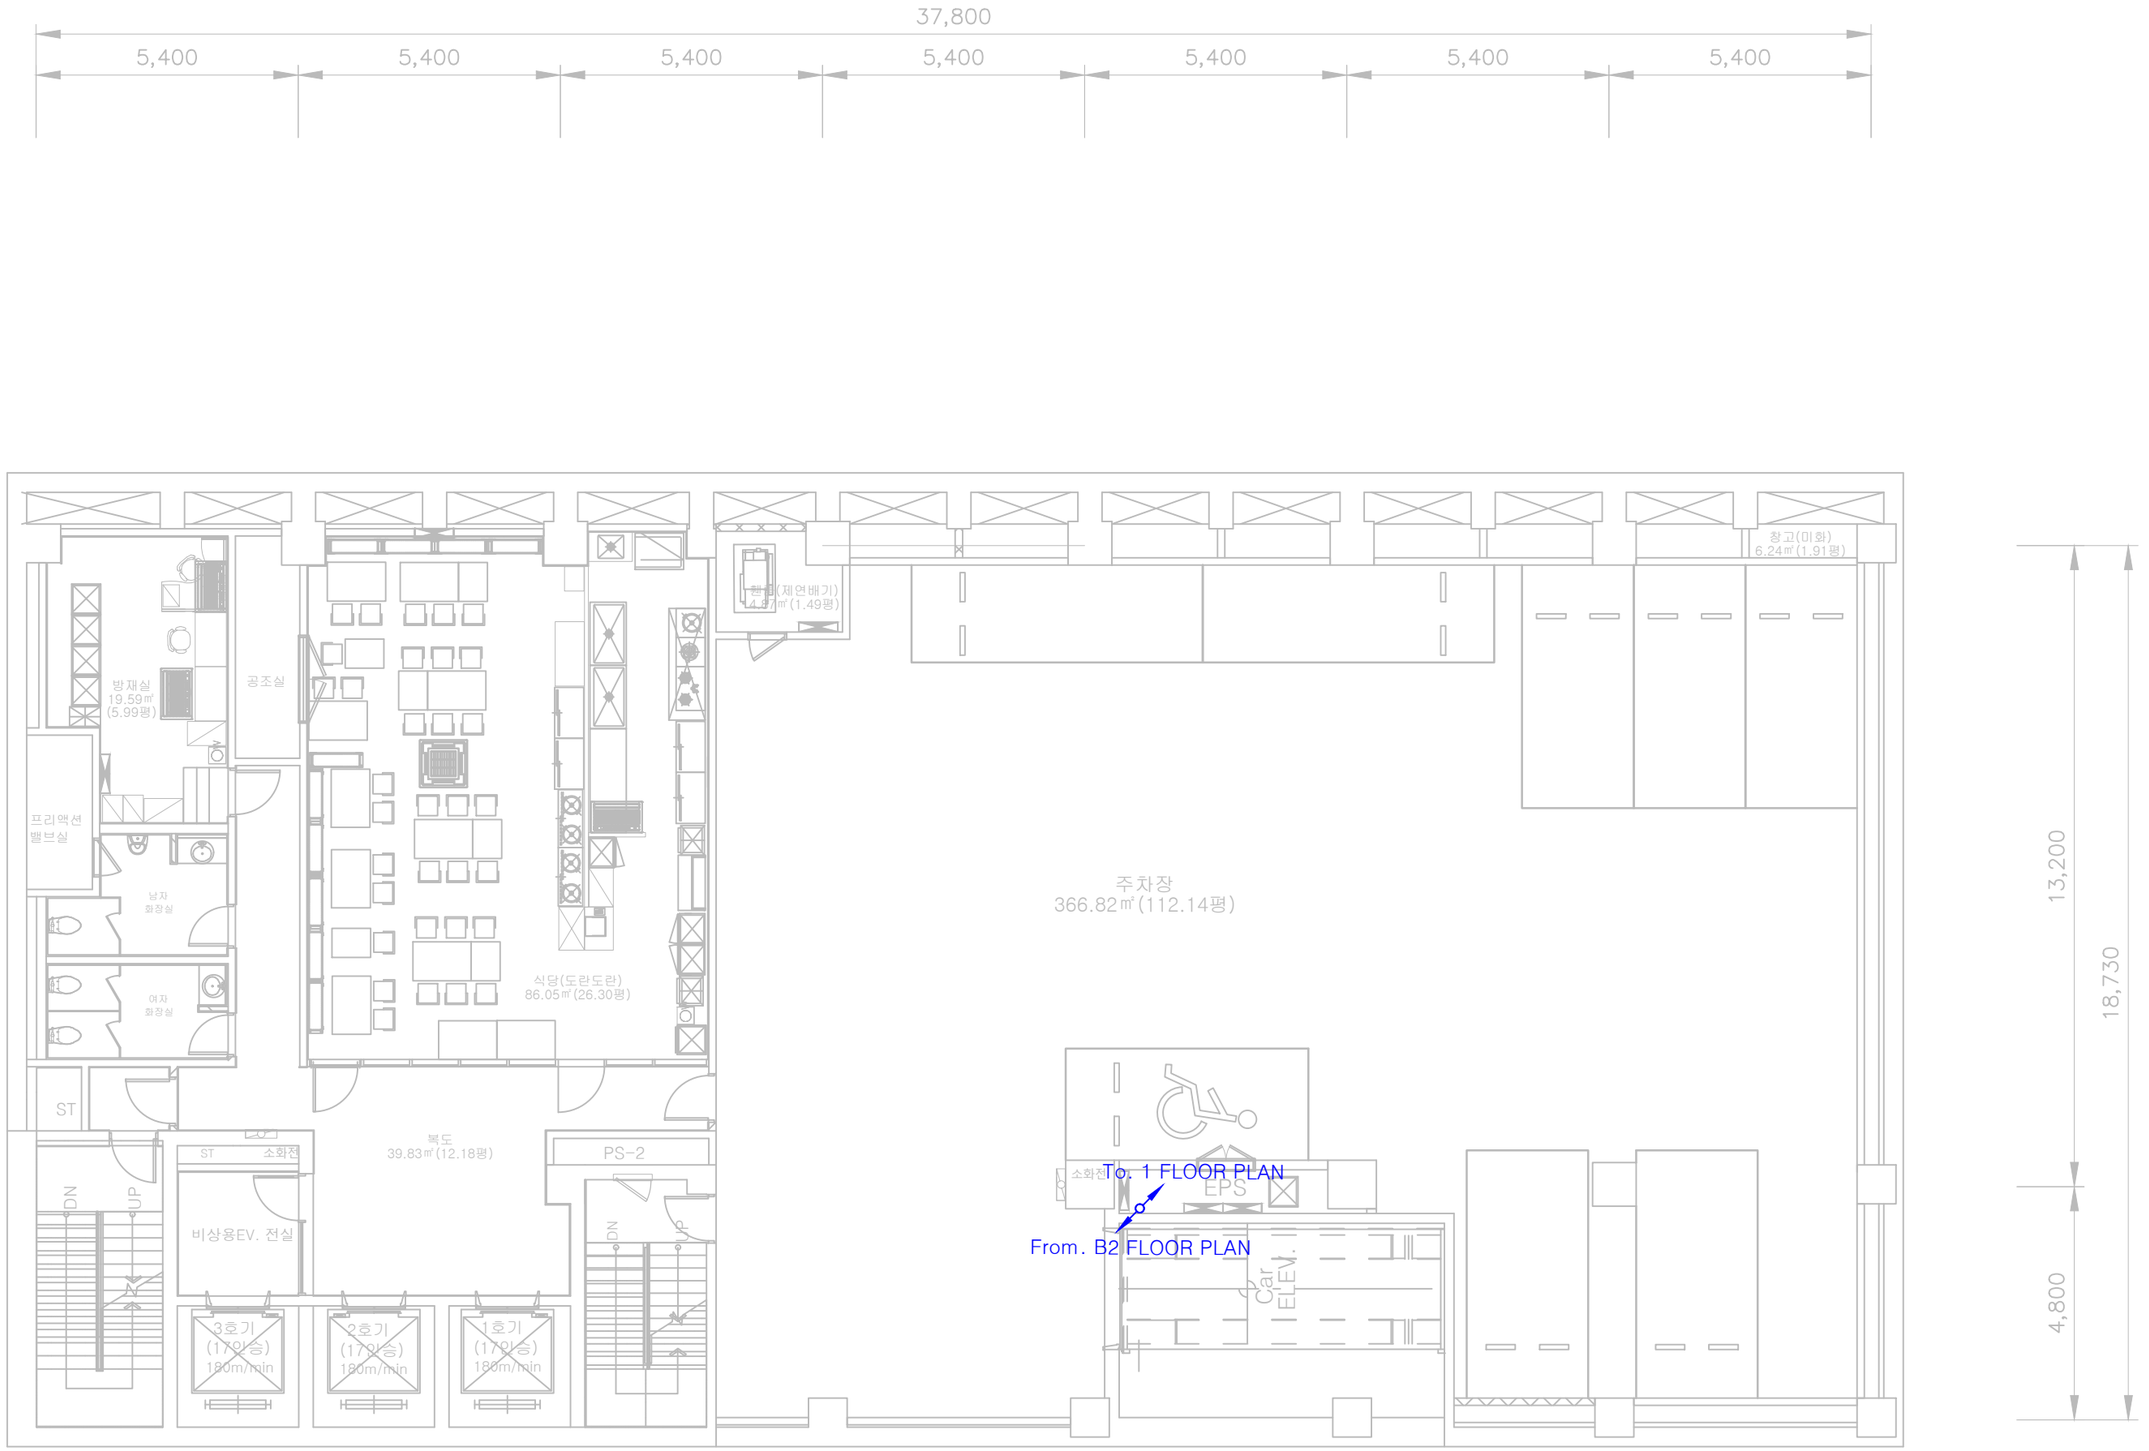


B1F FLOOR PLAN

SCALE 1/100

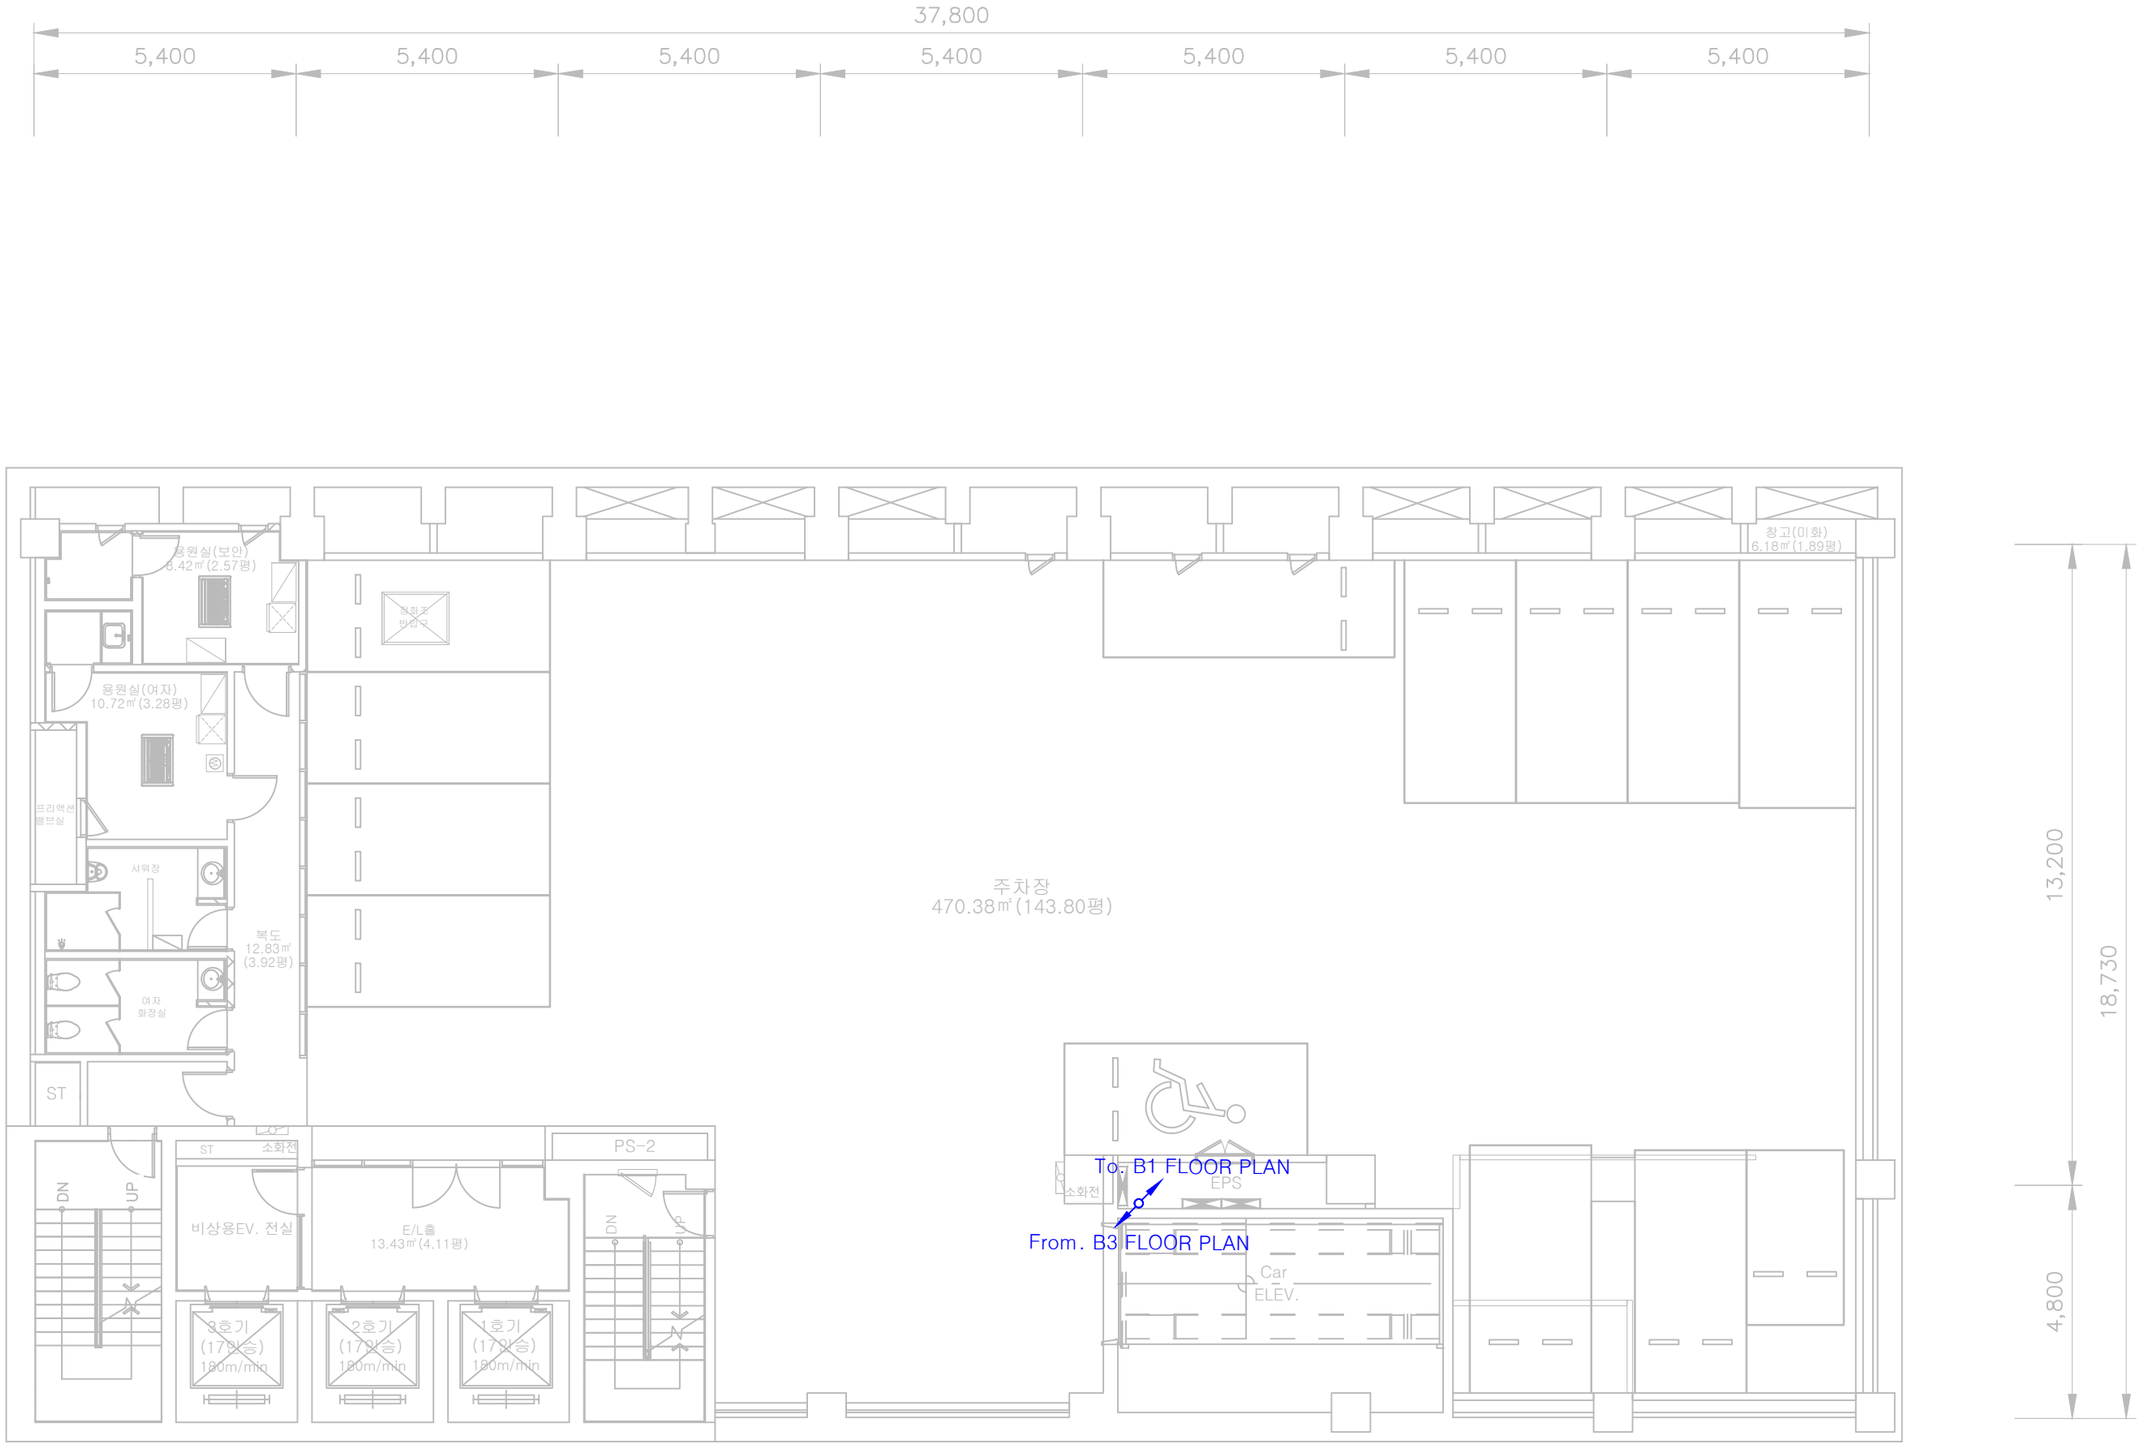


B2F FLOOR PLAN

SCALE 1/100

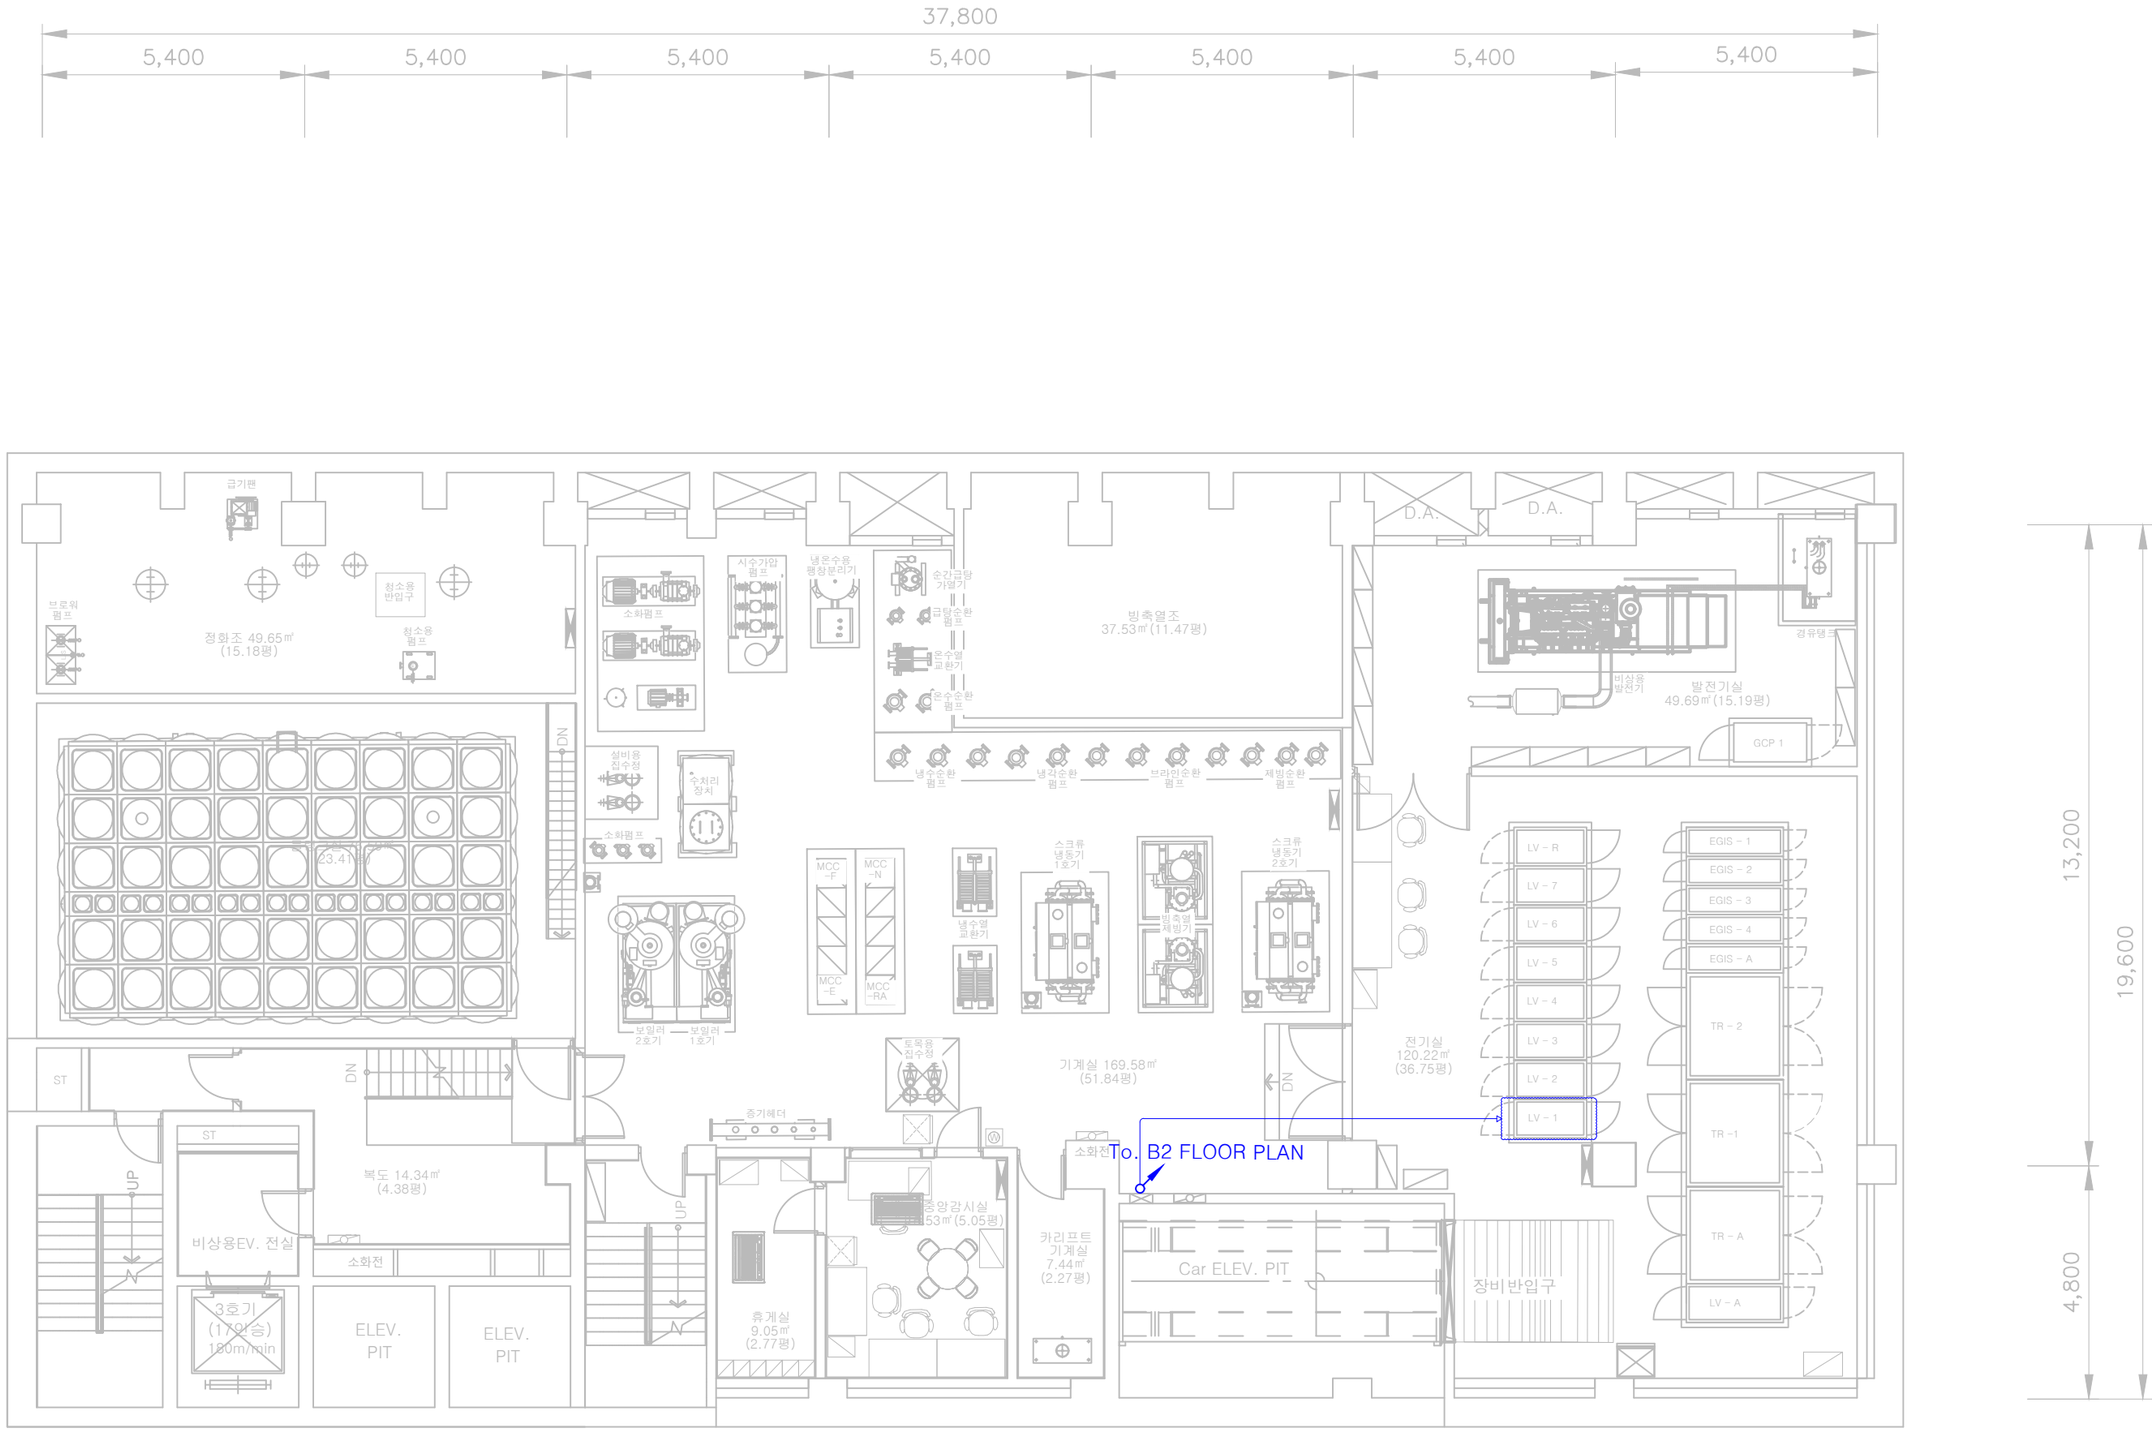

B3F FLOOR PLAN

SCALE 1/100

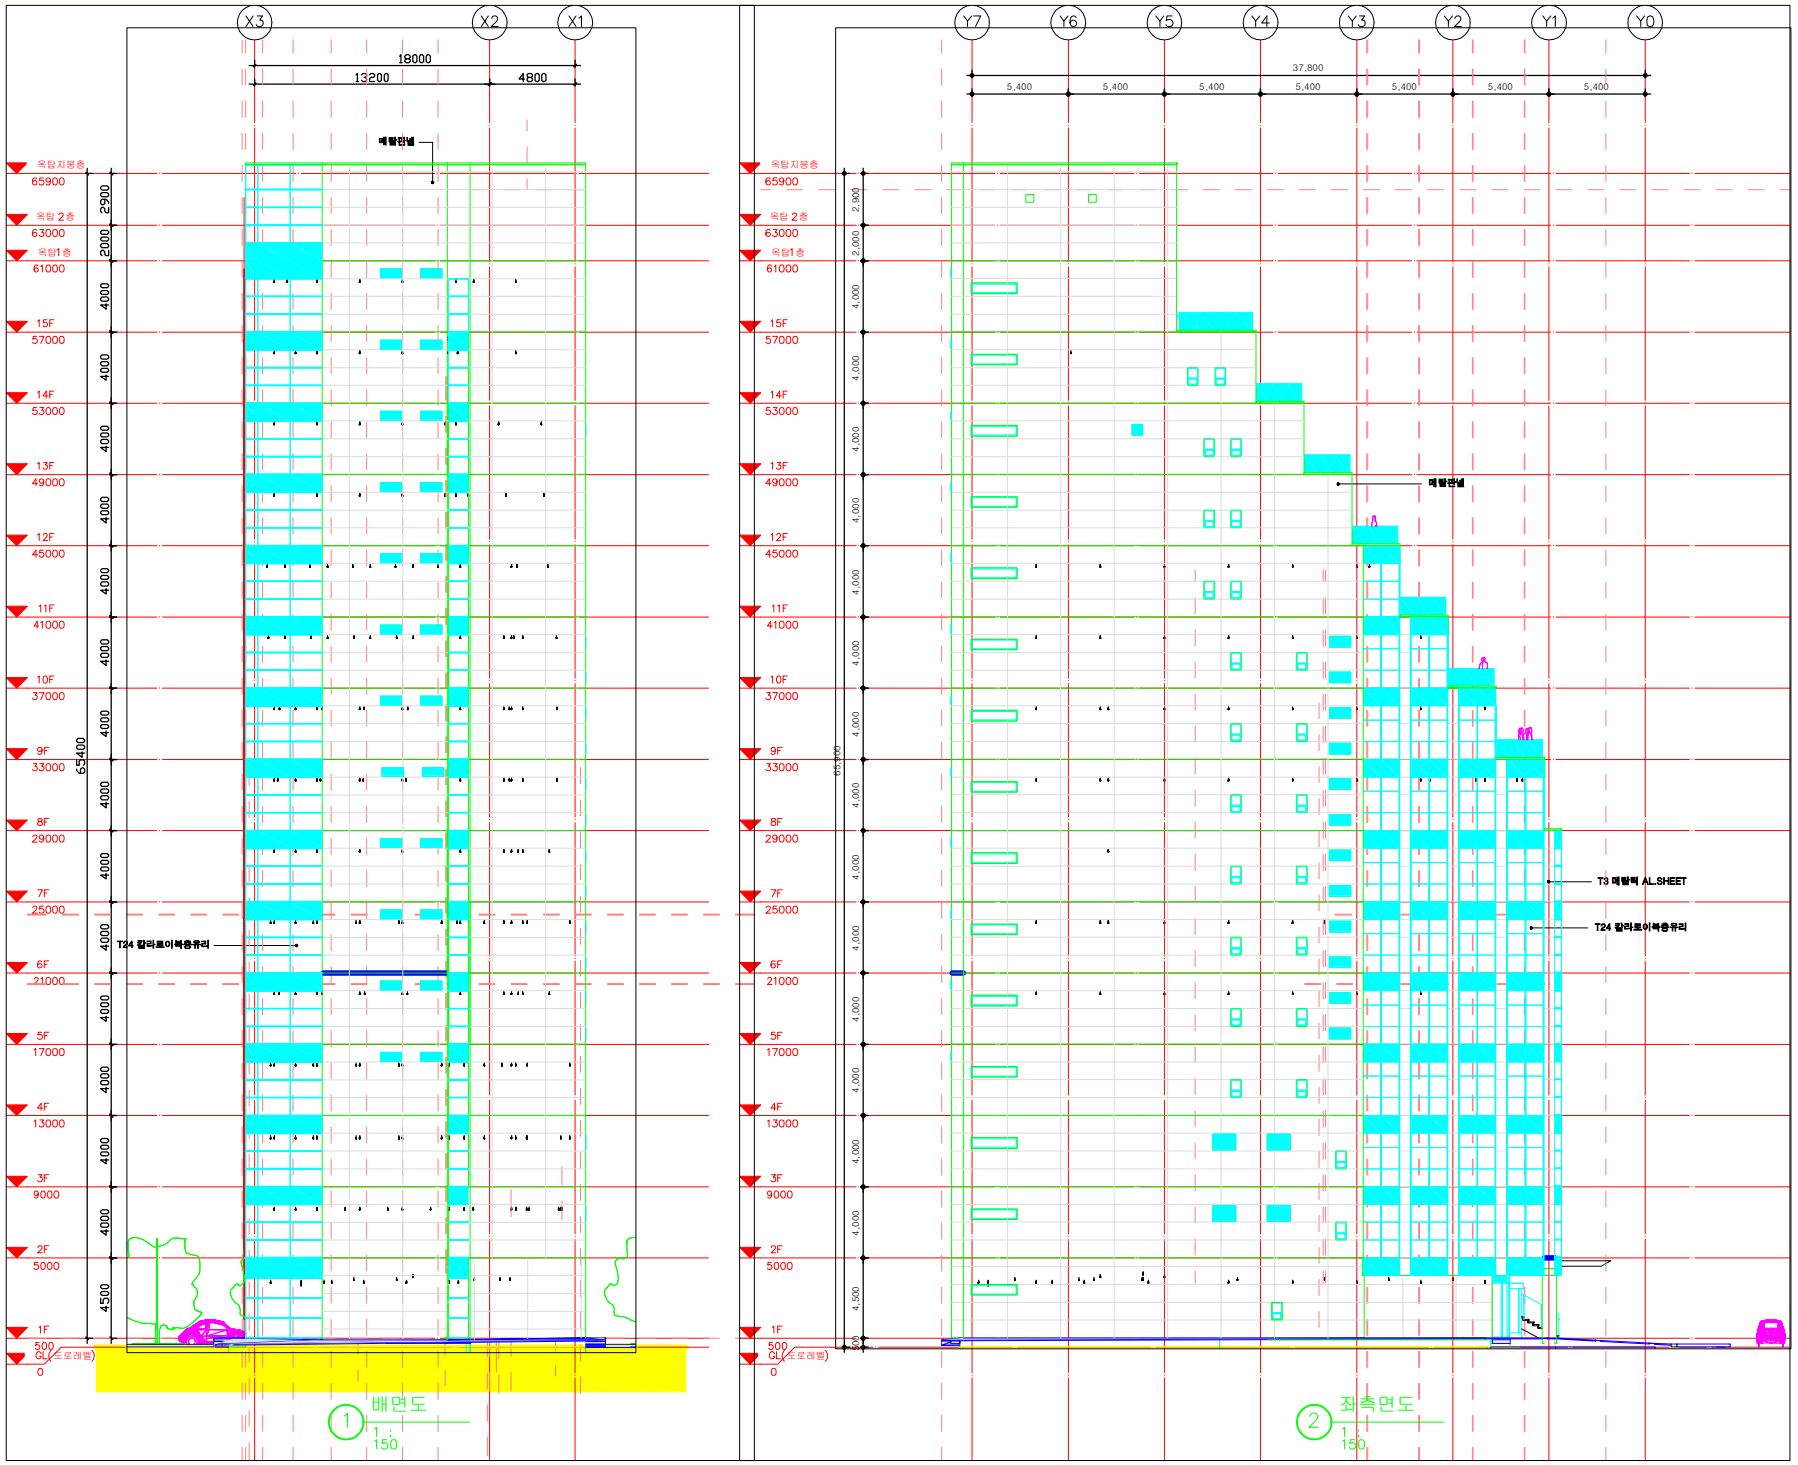

■ NOTE

1. 외부창호 유리는 별도의 표기가 없는 한 T24 칼라로이복층유리,기능성 칼라로이 복층 유리임(밀폐반강화),(6CL+12A+6CL) 임. ,기밀성창호 (층기당 2㎡ /h.㎡ 미만)

REV.	DESCRIPTION	DATE
변경/협의사항 REVISION		

설계명 PROJECT TYLE
한국금융투자협회 교육원 신축공사

설계구분 PROJECT KINDS
실시설계

설계번호 PROJECT NO.
20090663

	설 계 본 부	/ ENG 협력업체
담당 DRAWN BY:	윤인구	/
팀장 CHECKED BY:	이영한	/
P M DESIGNED BY:	이혁수	/
PIC APROVED BY:	김자호	

도면명칭 DRAWING T
배면도, 좌측면도

축척 SCALE 나타난 대로

날짜 DATE: 10/02/10

도면번호 SHEET NO.
A-112

GANSAM PARTNERS
(주)간삼파트너스종합건축 사무소

2010-02-10 오후 1:34:41